


ROCK SANDWICH #1
SCALE: 1"=5'



ROCK SANDWICH #2
SCALE: 1"=5'

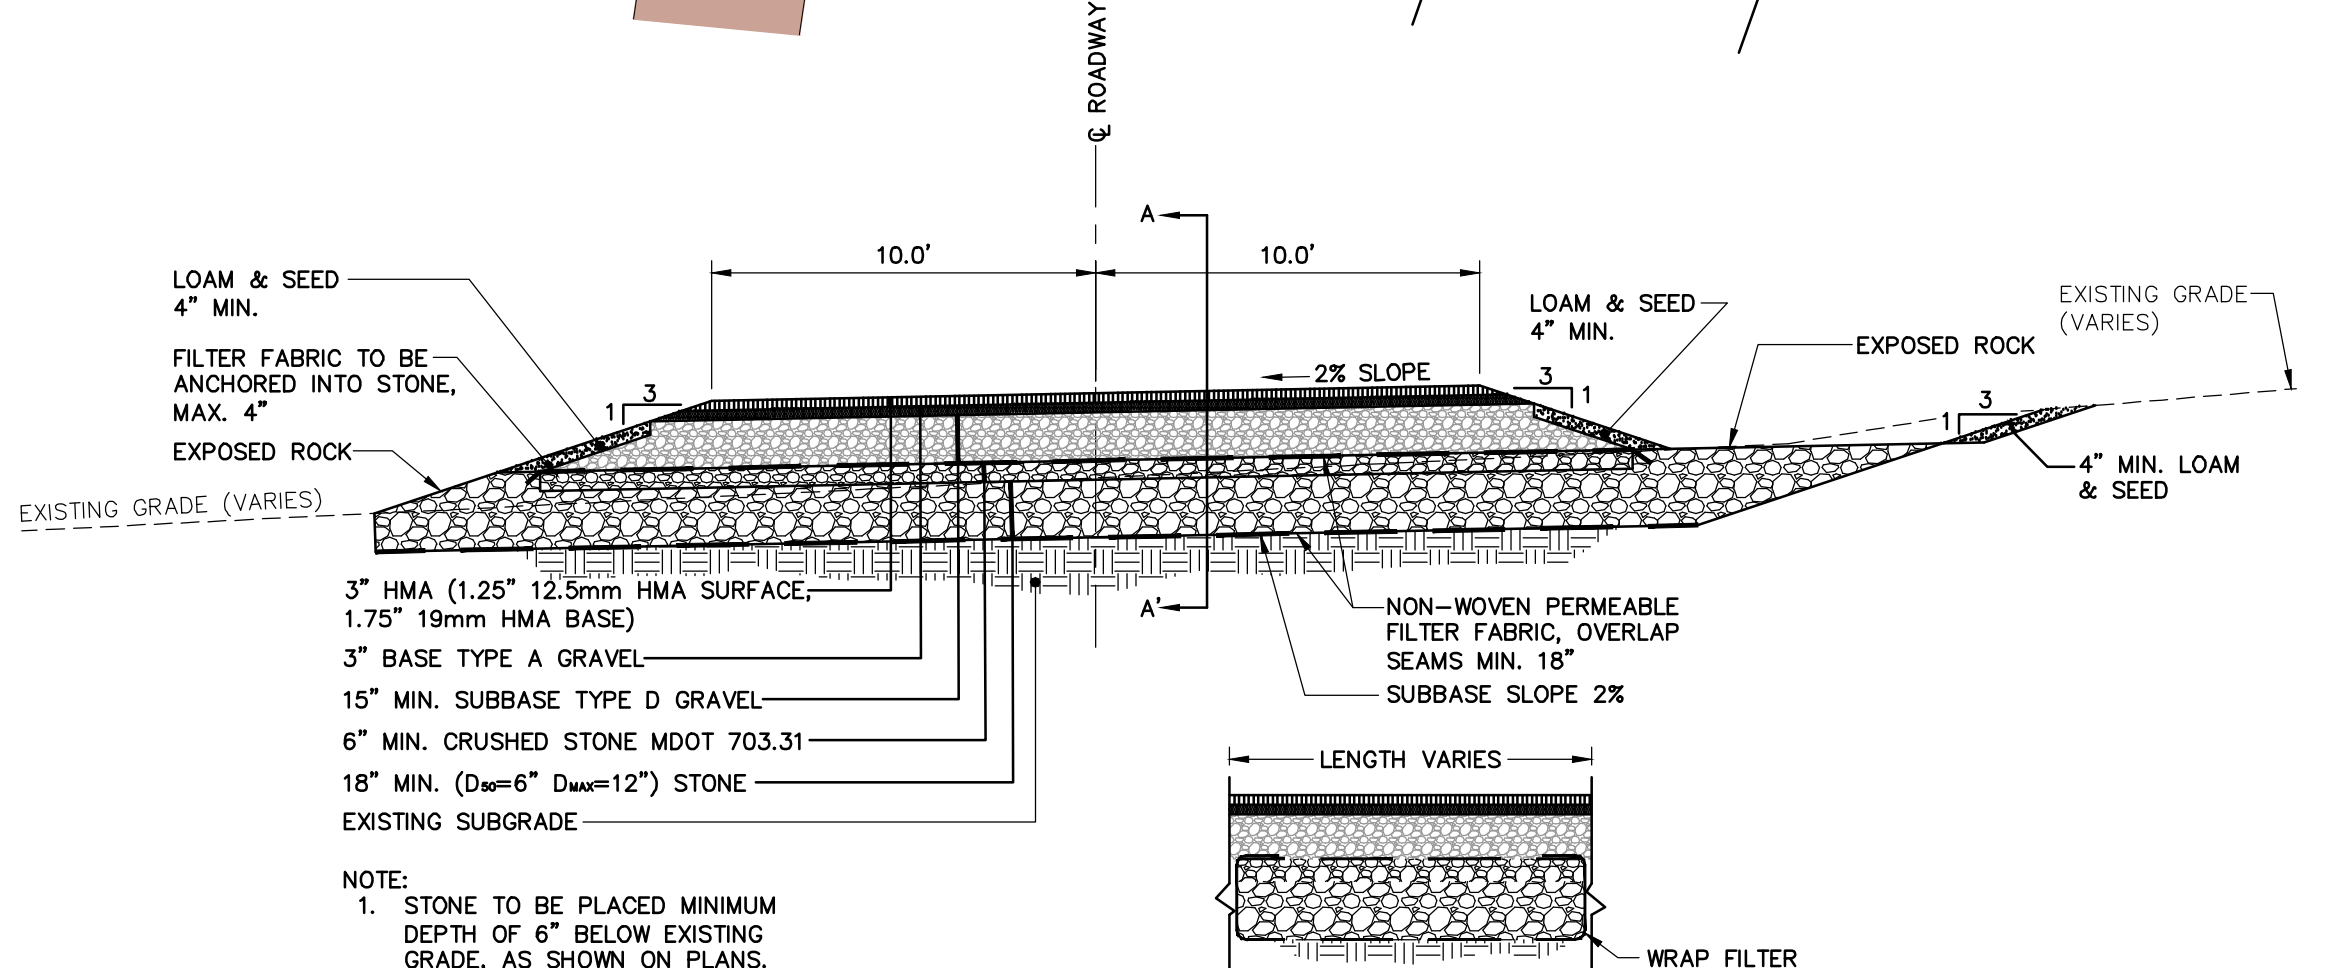